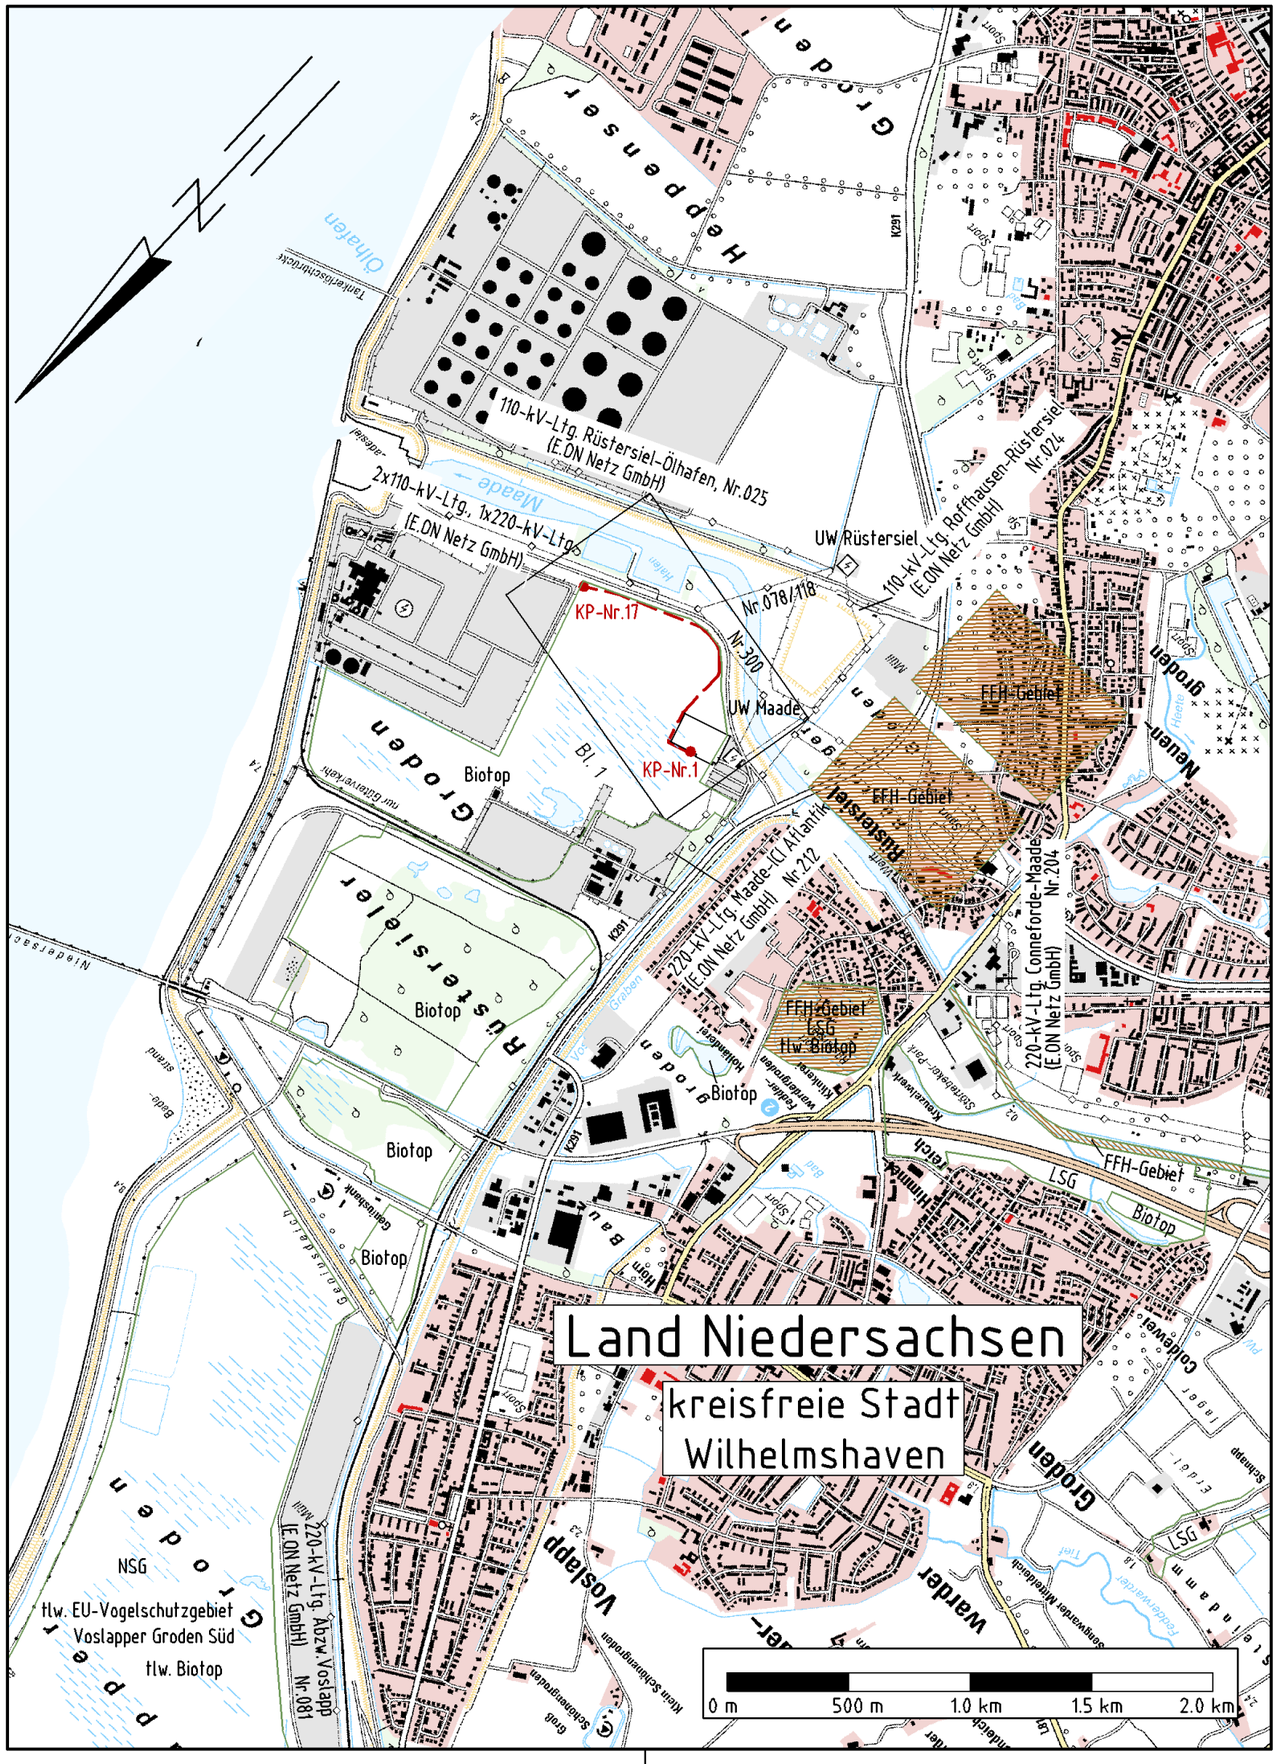

Quelle: Auszug aus den Geobasisdaten der Niedersächsischen Vermessungs- und Katasterverwaltung.

e·on Kraftwerke

380-kV-Leitung Anschluss Maade II (EKW)

Übersichtsplan

Legende:

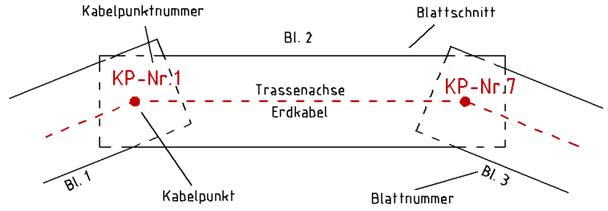

Grenzen:

- Land
- Landkreis
- Gemeinde
- Naturschutzgebiet — NSG
- FFH- Gebiet

Planfeststellungsunterlage

Aufgestellt
Hannover,
E.ON Kraftwerke GmbH — 30.09.2008

i.V. Bolte — i.V. [illegible]

Firma	Maßstab:	Einheit:
FBG-Freileitungsbau GmbH Walsrode	1 : 25000	Meter

	Datum	Name
Bearb.	17.09.2008	Stöhr
Gepr.	17.09.2008	Fedder
Zustand		Gültig
Fachbereich TL		-

e·on Kraftwerke

Zust.	Änderung	Datum	Name

Blatt: 1 / 1

Satzungsgemäß ausgelegen in der Zeit
vom .....
bis .....

Zeit und Ort der Auslegung sind vor Auslegung ortsüblich bekannt gemacht worden

Gemeinde: .....

Dienstsiegel/Unterschrift .....

Planfeststellungsbehörde